


1階平面図兼敷地配置図 1:100

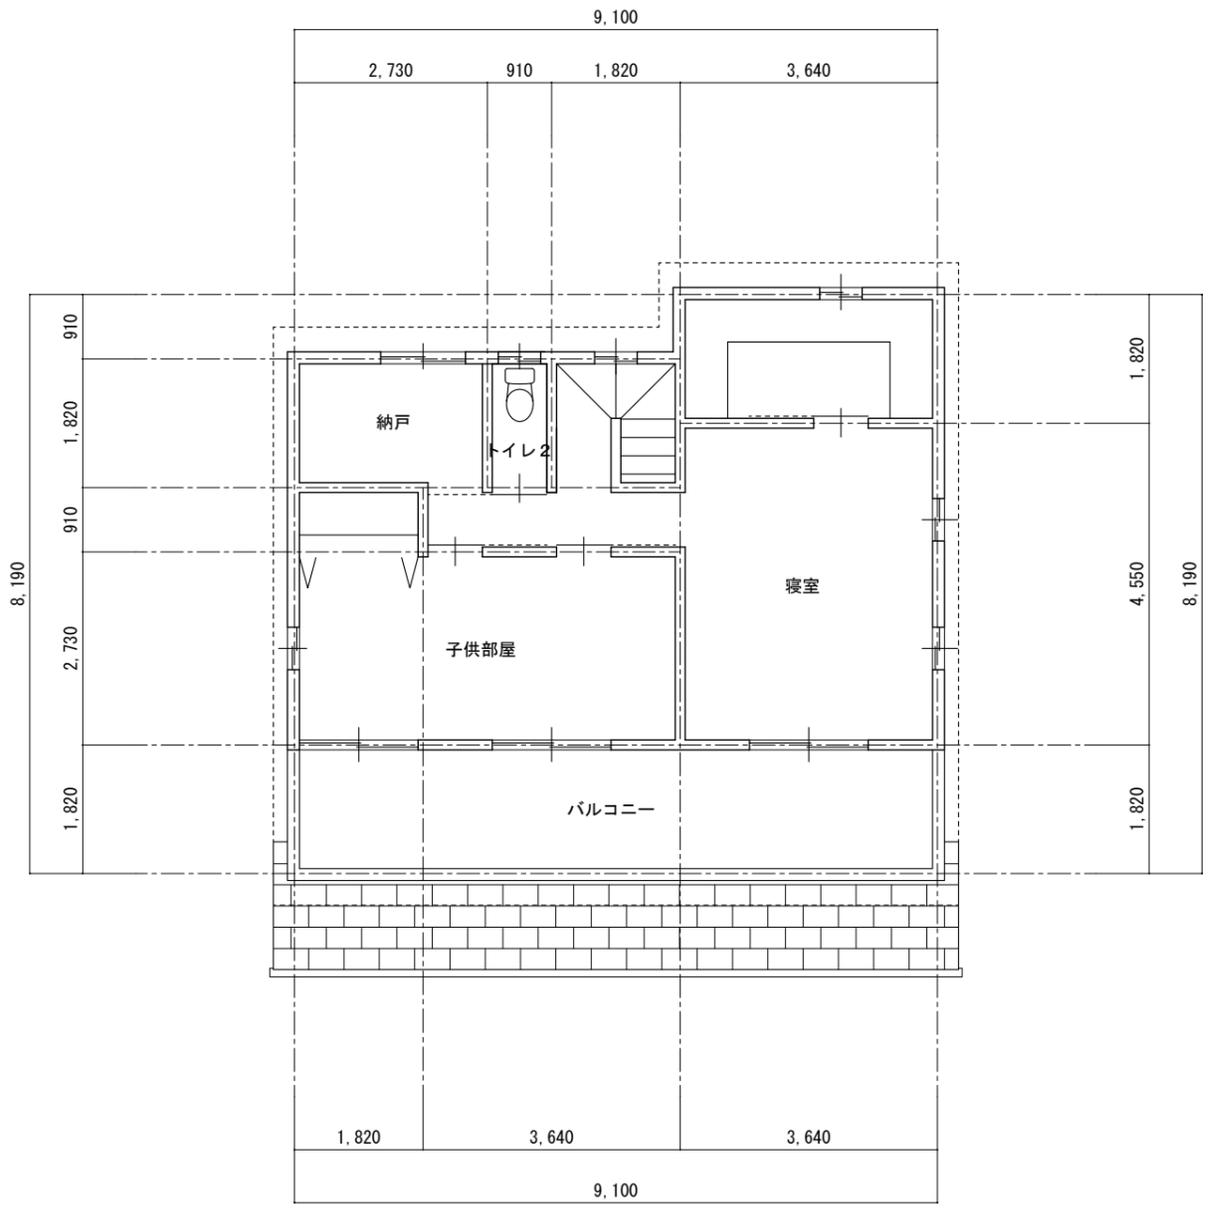

2階平面図 1:100


内装仕上げは

- 全て白クロス仕上げ
- 建具は明るい色
- 床は畳コーナー以外明るいフローリング
- 畳はフチなし
- 襖は白の鳥の子


訂正	株式会社〇〇工務店					設計年月日	設計	検図	承認印	工事名称	縮尺	設計番号	図面番号
	岡山市南区〇〇1234-5 一級建築士 〇〇 〇〇 大臣登録 第XXXXXX号 〒700-1234 TEL (086) 123-4567 FAX (086) 765-4321						製図	担当	承認年月日	〇〇様邸 新築工事 図面名称 1階平面図兼敷地配置図・2階平面図	1/100		




南立面図 S=1/100

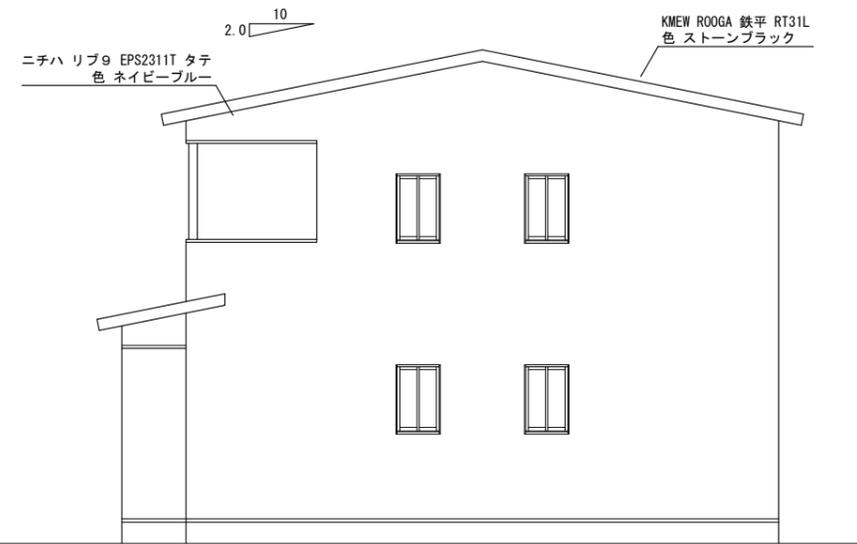

東立面図 S=1/100

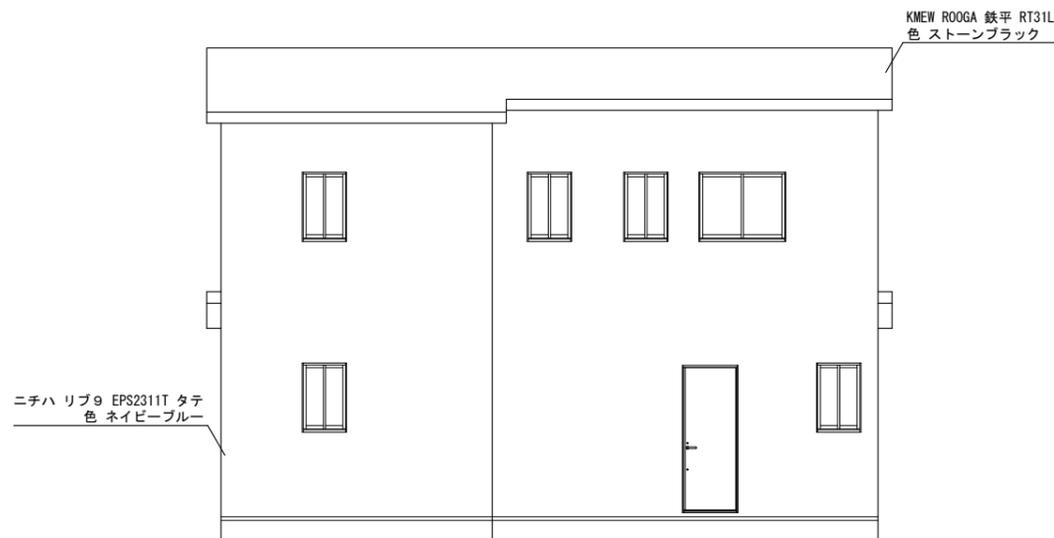

北立面図 S=1/100

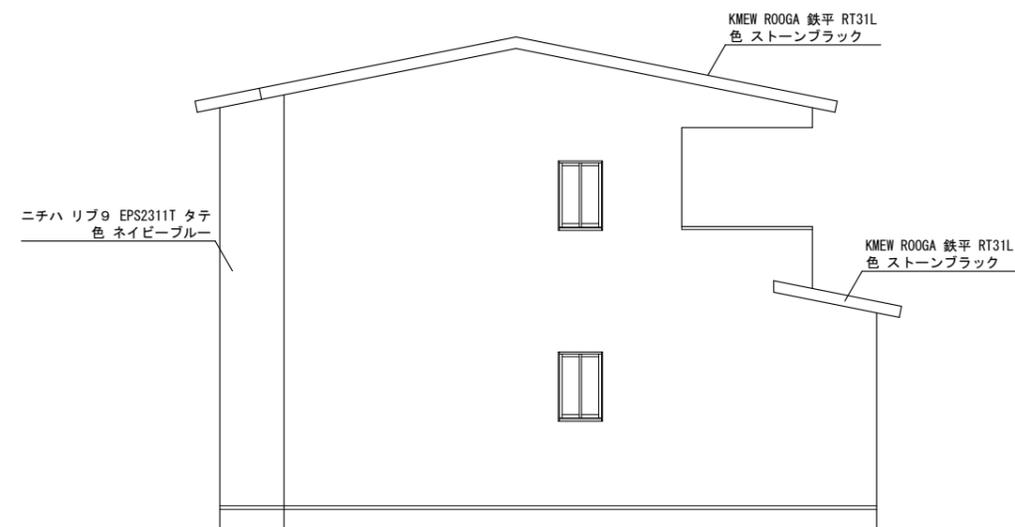

西立面図 S=1/100

訂正		株式会社〇〇工務店 岡山市南区〇〇1234-5 一級建築士 〇〇 〇〇 大臣登録 第XXXXXX号 〒700-1234 TEL (086) 123-4567 FAX (086) 765-4321	設計年月日	設計	検図	承認印	工事名称	縮尺	設計番号	図面番号
			製図	担当	承認年月日	〇〇様邸 新築工事	1/100			
							立面図			